


20. Änderung Flächennutzungsplan Amt Kleine Elster (Niederlausitz)

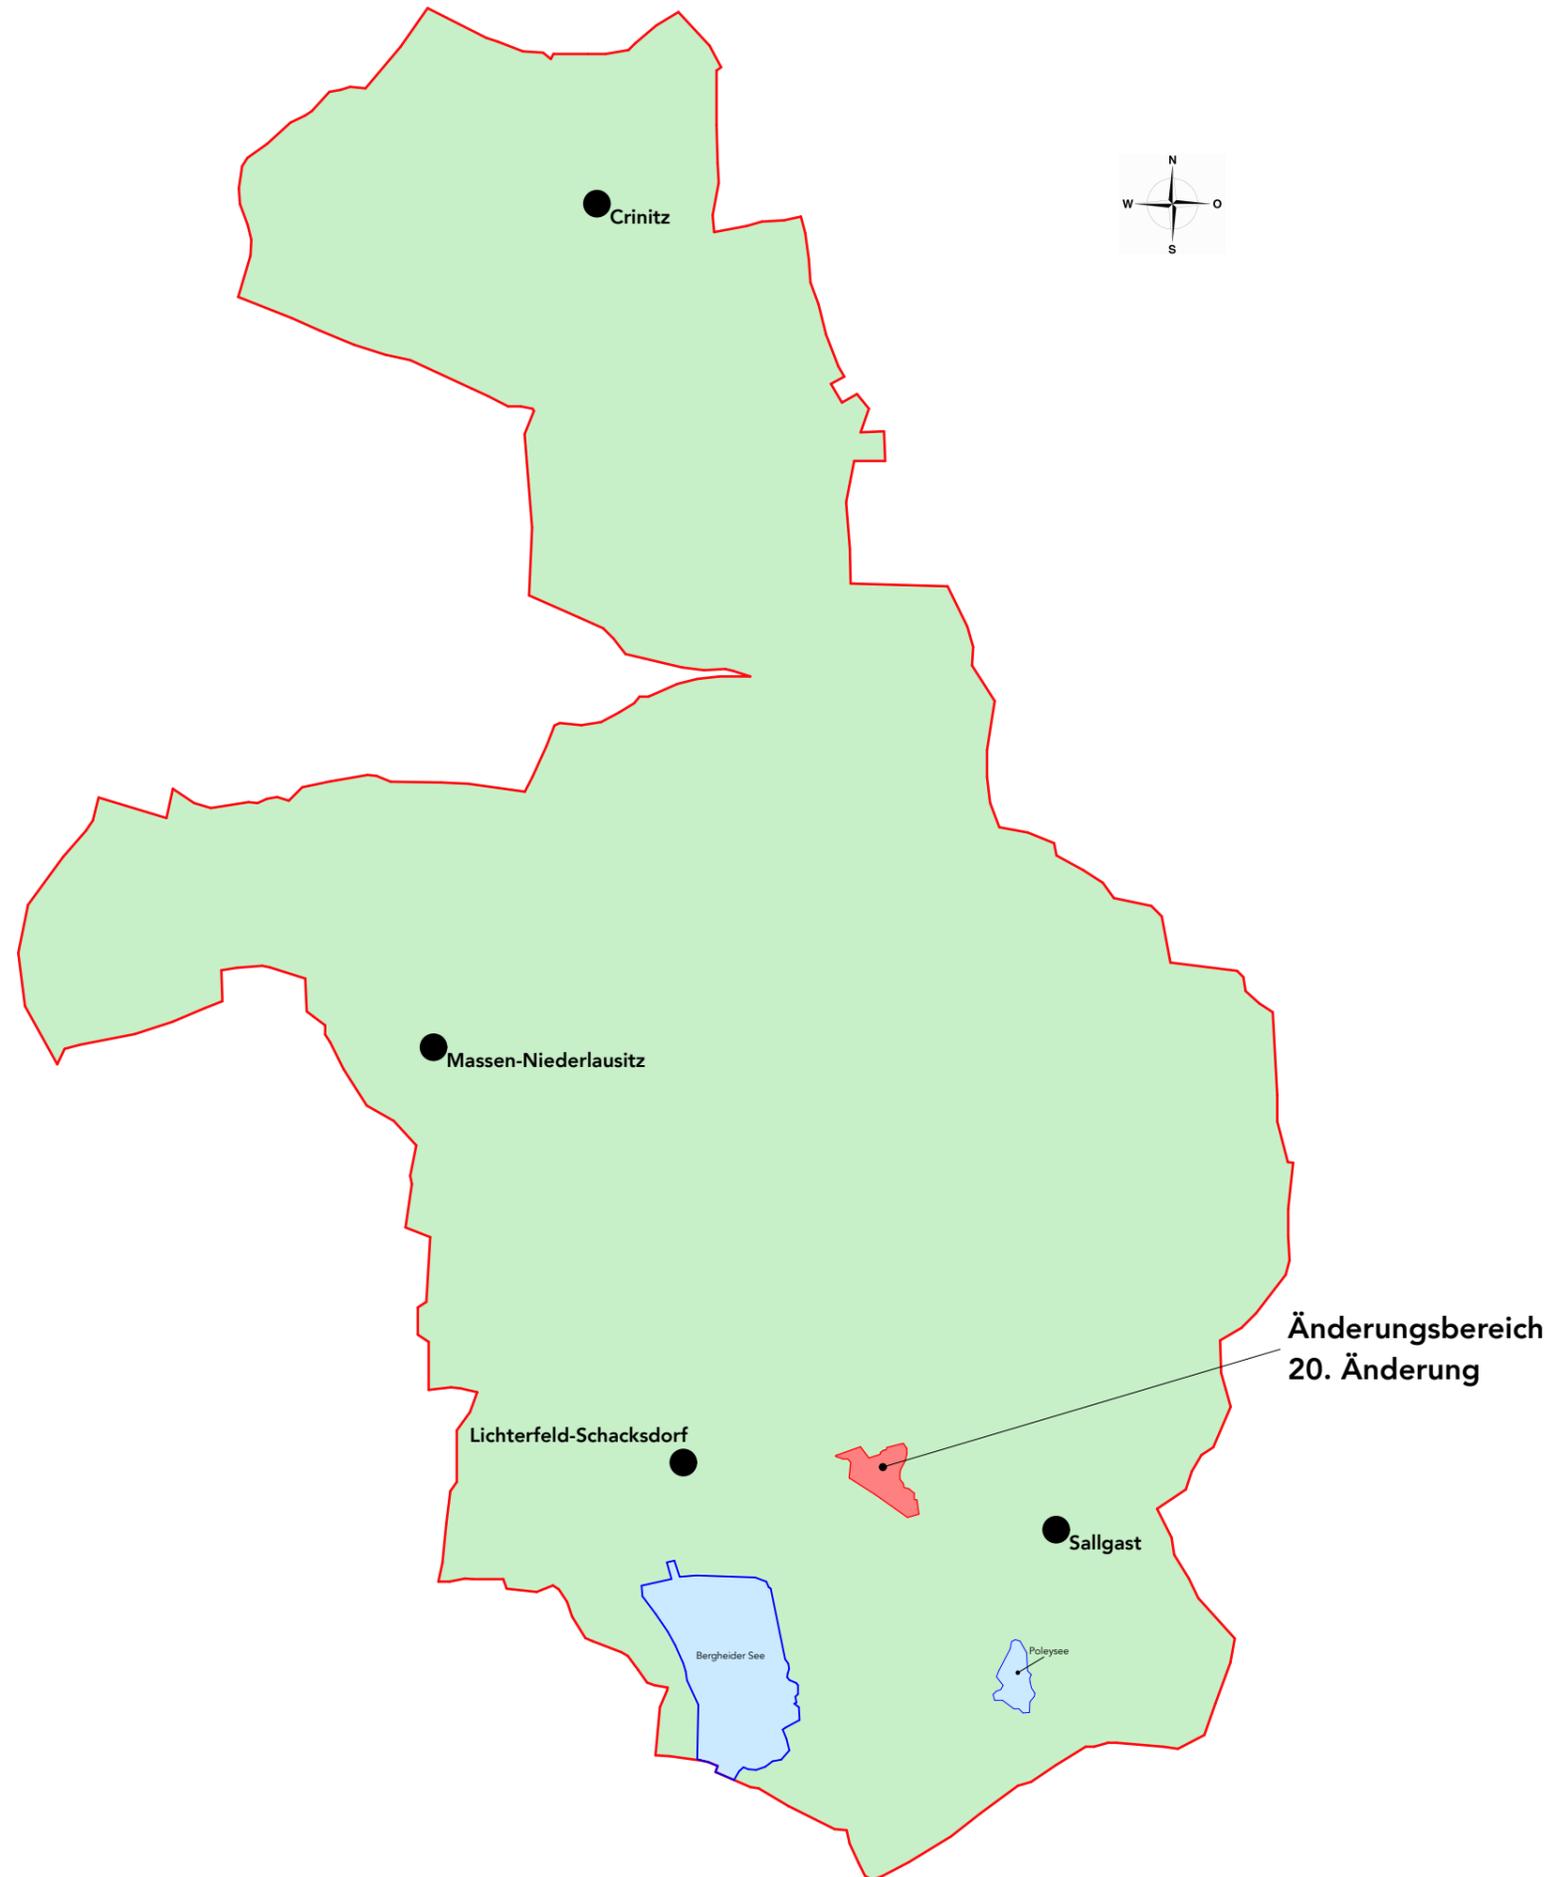

Legende:

-  Geltungsbereich Flächennutzungsplan
-  Änderungsbereich

Amt Kleine Elster (Niederlausitz)

20. Änderung des gemeinsamen Flächennutzungsplans

Auftraggeber: Amt Kleine Elster (Niederlausitz)
OT Massen
Turmstraße 5
03238 Massen-Niederlausitz

Planbezeichnung:

Übersichtslageplan

Vorentwurf

Datum: 06.12.2021

Plan-Nr.: 01

CAD-Planung Kunze GmbH

GF: Dipl.-Ing. Jörg Kunze

Sitz: Bärengasse 4, 01968 Senftenberg

NL 09569 Oederan Tel.: 037292 - 23940
Freiberger Straße 5 Fax: 037292 - 23941